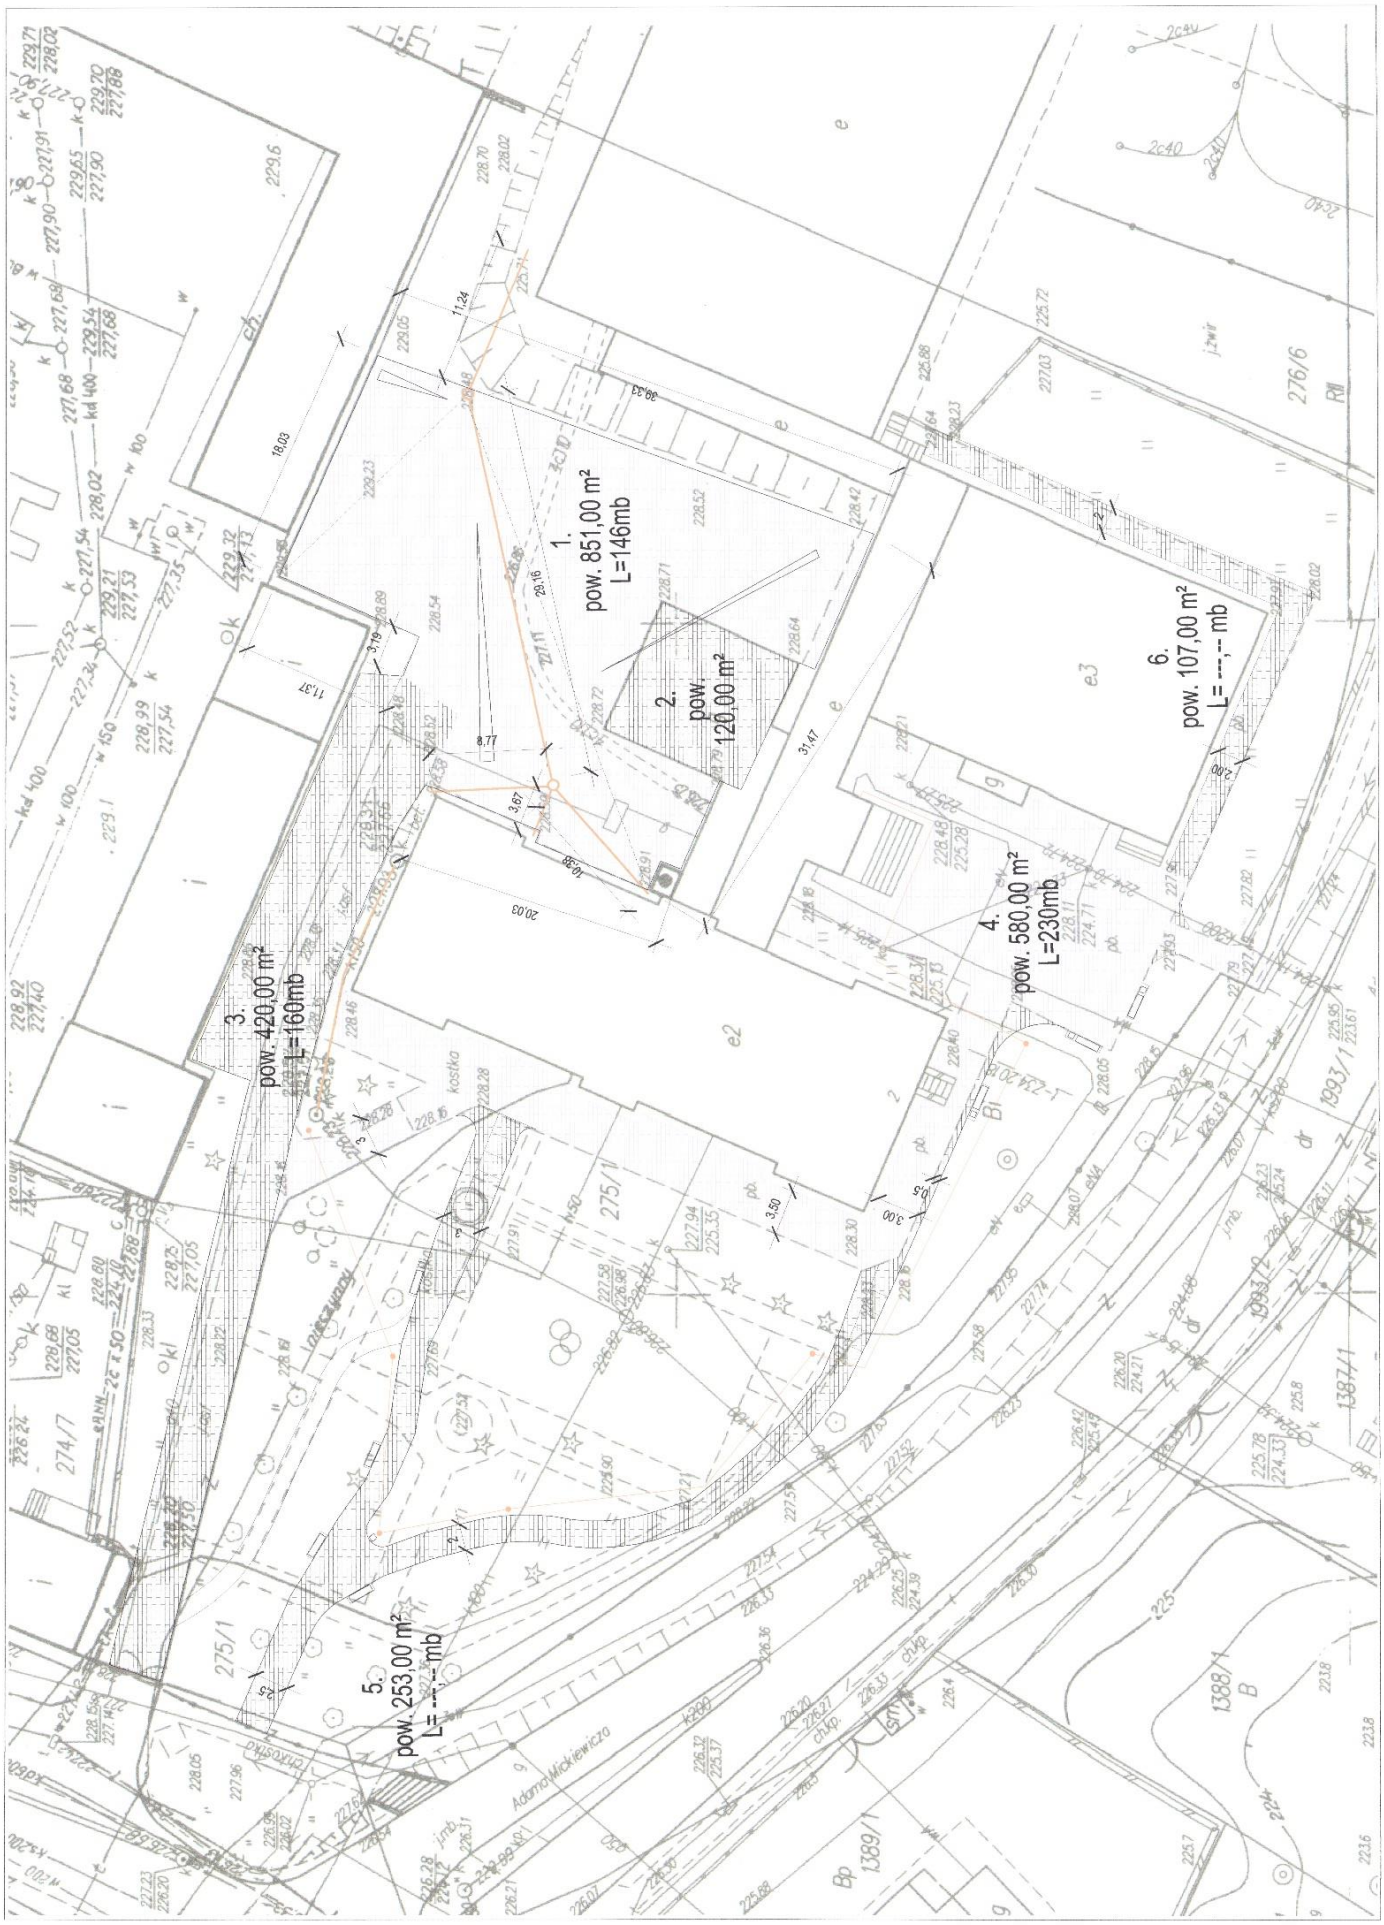
1.
pow. 851,00 m²
L=146mb
2.
pow.
120,00 m²
3.
pow. 420,00 m²
L=160mb
4.
pow. 580,00 m²
L=230mb
5.
pow. 253,00 m²
L= ---,-- mb
6.
pow. 107,00 m²
L= ---,-- mb